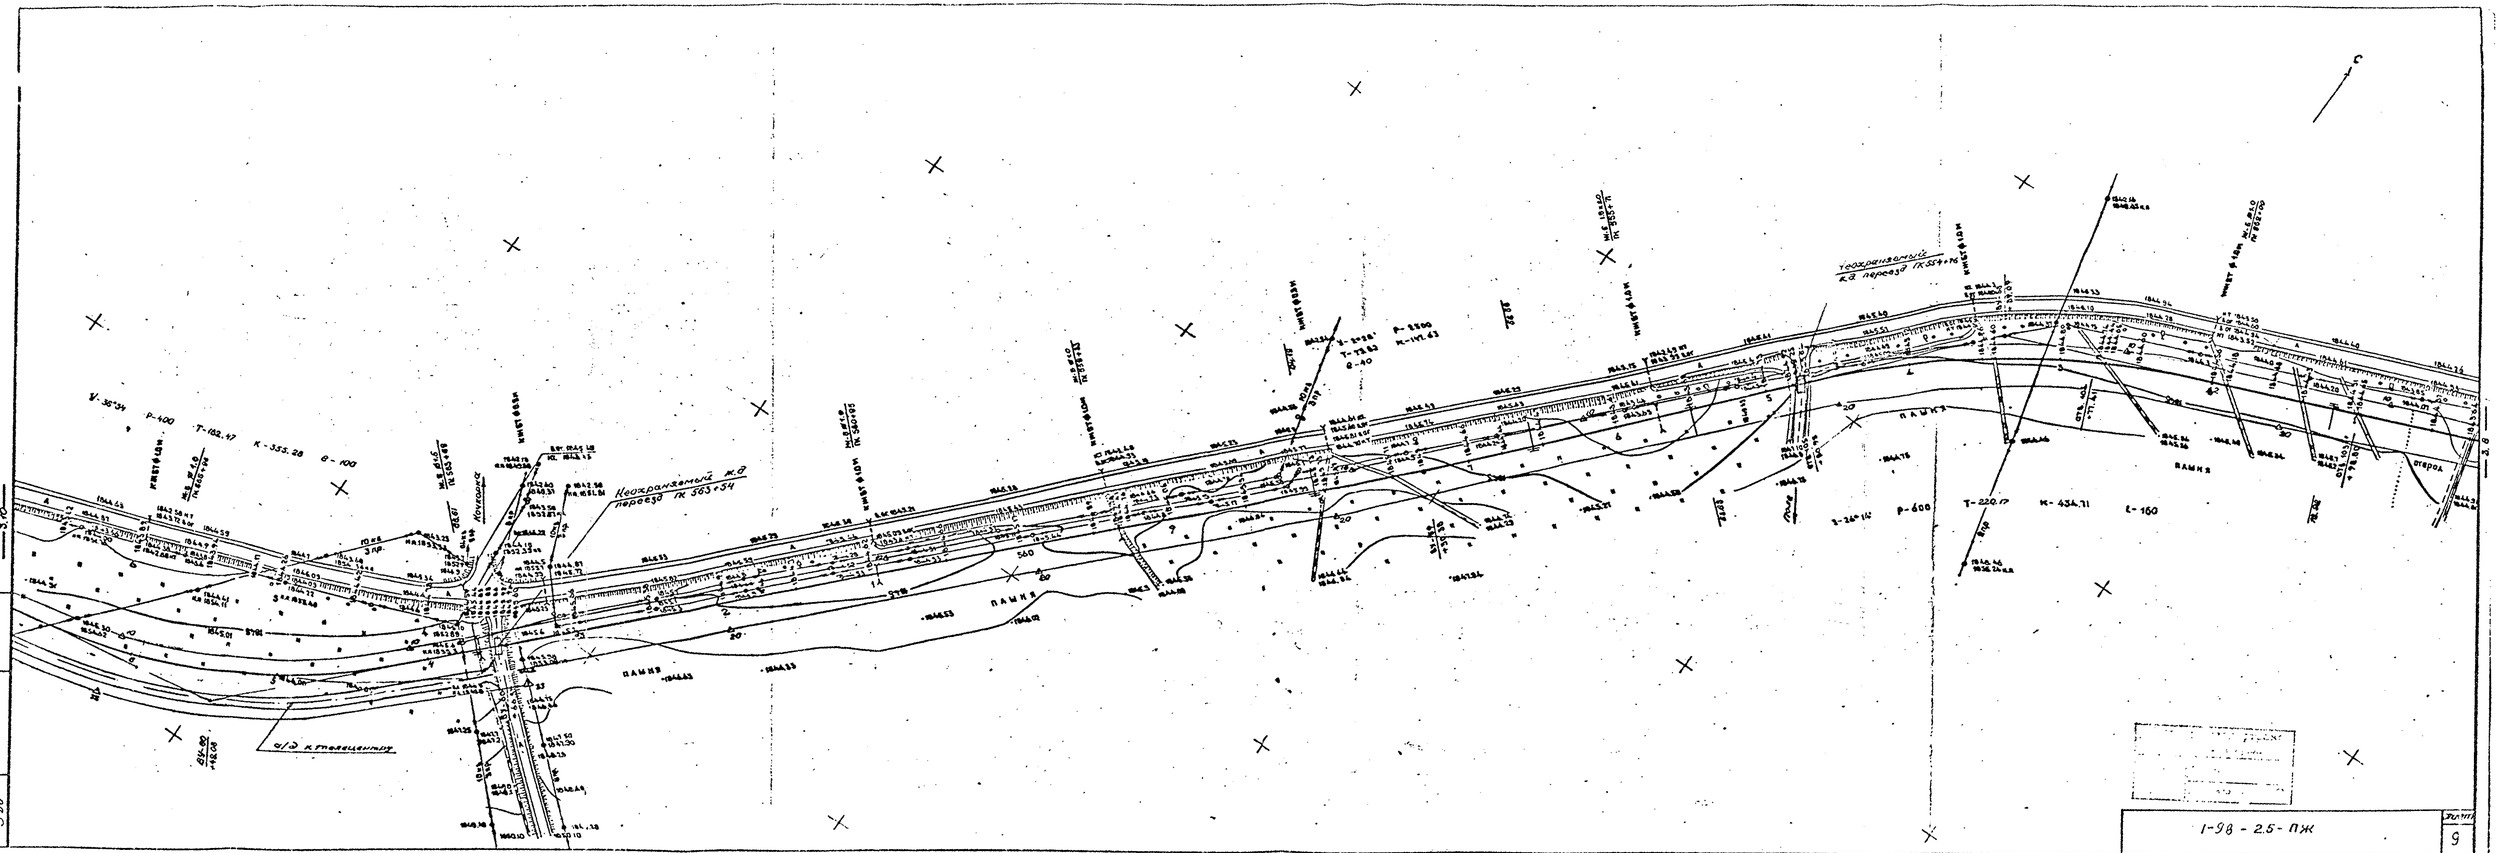
Пешеходный ж.д. переезд ПК 363+54
Пешеходный ж.д. переезд ПК 554+76
V- 36'34
R-400
T-182.47
K-355.28
q-100
V- 24'16'
T-178.83
q-40
R-800
K-171.63
V- 3°26'
R-600
T-220.17
K-434.71
L-150
ПАМЯ
ПАМЯ
ПАМЯ
ПАМЯ
560
520
500
отвод
а/д к Новощепному
1-98 - 2.5- ПЖ
9