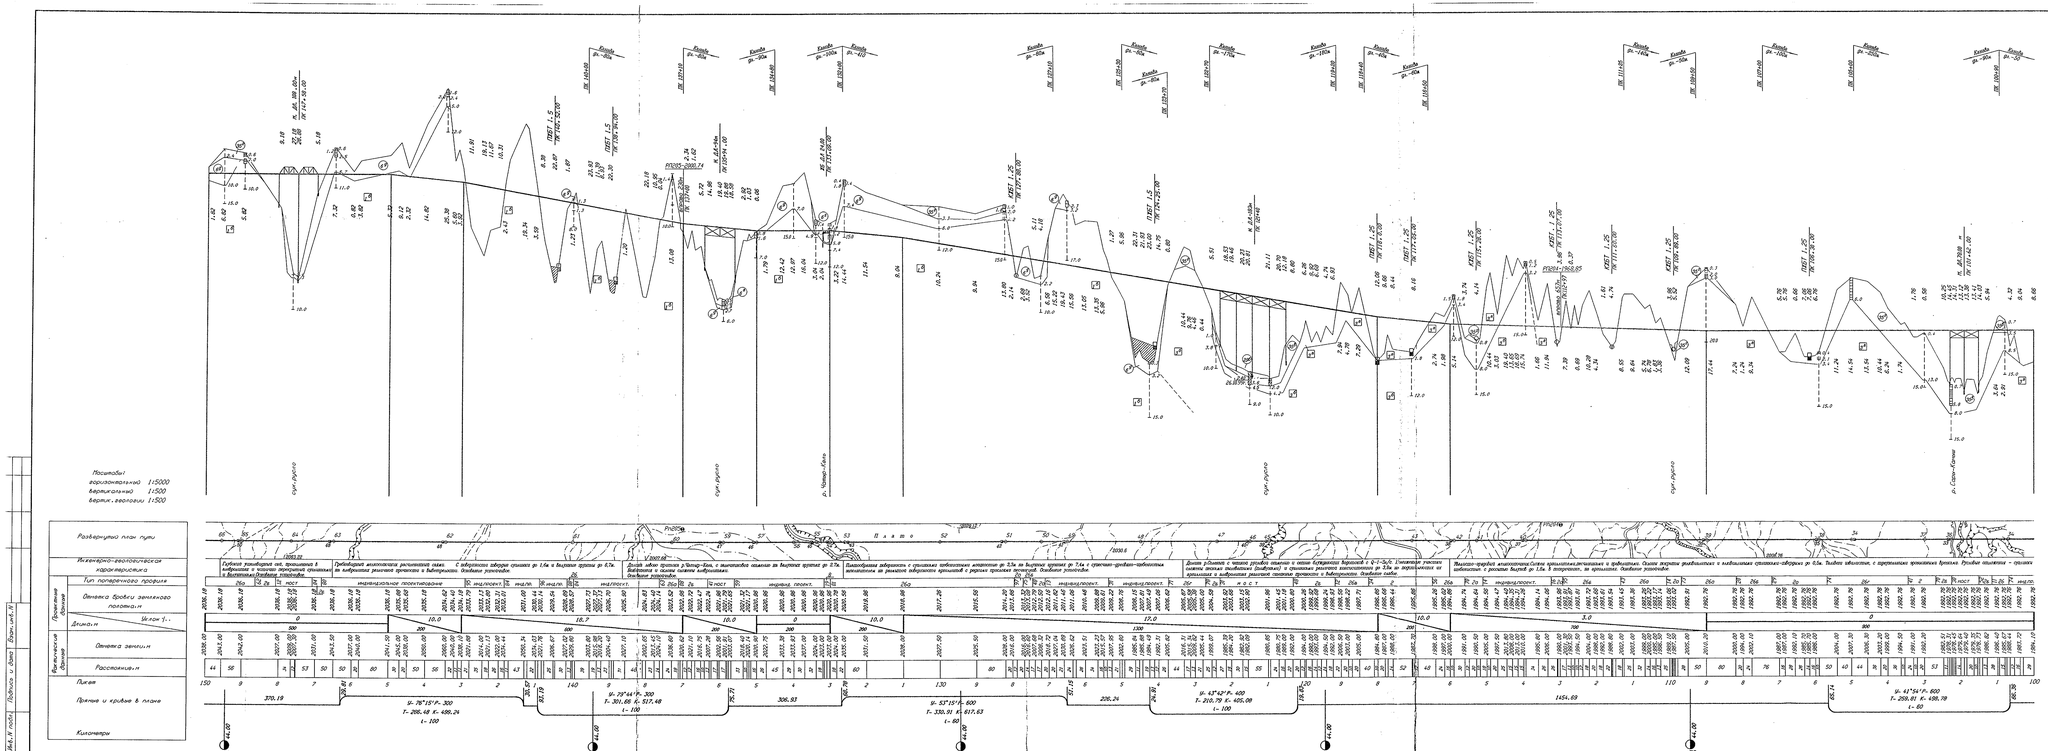

ТАБЛИЦА ВЫНОСНЫХ ОТМЕТОК

Пикетаж плюс	Отметки м: фактические	Отметки м: проектные	Рабочие отметки: насыпь	Рабочие отметки: выемка
100 + 29	1993.06	1992.76	0.70	
100 + 54	1991.38	1992.76	1.38	
100 + 74	1990.76	1992.76	2.00	
100 + 75	1993.90	1992.76		1.14
100 + 95	1996.49	1992.76		3.73
100 + 97	1992.76	1992.76	0.00	
101 + 11	1992.76	1992.76	0.00	
101 + 34	1979.36	1992.76	13.40	
101 + 61	1976.23	1991.76	15.53	
101 + 64	1979.80	1991.76	11.96	
101 + 69	1979.75	1991.76	12.01	
101 + 86	1979.89	1992.76	12.87	
101 + 98	1979.92	1992.76	12.84	
102 + 23	1991.09	1992.76	1.67	
102 + 41	1992.76	1992.76	0.00	
102 + 54	1989.52	1992.76		3.24
102 + 79	1992.76	1992.76	0.00	
102 + 89	1992.76	1992.76	0.00	
102 + 99	1992.76	1992.76	0.00	
103 + 71	1992.91	1992.91	0.00	
103 + 73	1992.99	1992.99	0.00	
103 + 87	1992.97	1992.97	0.00	
104 + 81	1987.32	1993.04	5.72	
105 + 93	1987.50	1993.04	5.54	
106 + 91	1988.00	1993.04	4.04	
110 + 16	1993.10	1993.10	0.00	
110 + 23	1993.44	1993.44		0.56
110 + 41	1993.44	1993.44	0.00	
110 + 43	1993.50	1993.50	0.00	
111 + 51	1988.80	1993.53	4.73	
111 + 54	1988.00	1993.53	5.53	
111 + 87	1993.62	1993.62	0.00	
112 + 39	2000.00	1993.77		6.23
112 + 87	2000.00	1993.84		6.16
112 + 70	1993.87	1993.87	0.00	
112 + 72	1993.87	1993.87	0.00	
112 + 85	1993.94	1993.94	0.00	
113 + 13	1993.98	1993.98	0.00	
113 + 17	1993.42	1993.98	0.56	
113 + 08	1989.43	1993.98	4.55	
113 + 21	1994.01	1994.01	0.00	
113 + 91	2012.00	1994.24		17.76
114 + 36	2009.00	1994.53		14.47
115 + 11	1994.60	1994.60	0.00	
115 + 19	1991.00	1994.60	3.61	
115 + 48	1990.00	1994.70	4.70	
115 + 73	1994.77	1994.77	0.00	
115 + 80	2003.00	1994.83		8.17
116 + 50	1995.42	1995.42	0.00	
116 + 81	1990.00	1995.74	5.74	
117 + 00	1986.00	1995.91	9.70	
117 + 05	1986.20	1995.91	9.71	
117 + 06	1987.00	1995.92	8.92	
117 + 74	1990.00	1996.58	6.58	
118 + 10	1987.00	1997.03	10.03	
118 + 31	1997.42	1997.42	0.00	
118 + 76	1998.00	1998.05	0.05	
118 + 78	1998.05	1998.05	0.00	
118 + 79	1998.05	1998.05	0.00	
119 + 11	1998.79	1998.79	0.00	
119 + 39	1996.00	1998.48	2.48	
119 + 76	1990.00	1998.42	8.42	
120 + 00	1990.00	1998.42	8.42	
120 + 19	1980.11	2001.86	21.73	
120 + 47	1990.82	2004.37	13.55	

ТАБЛИЦА ВЫНОСНЫХ ОТМЕТОК

Пикетаж плюс	Отметки м: фактические	Отметки м: проектные	Рабочие отметки: насыпь	Рабочие отметки: выемка
122 + 78	2004.87	2004.87	0.00	
123 + 71	2006.58	2006.58	0.00	
124 + 12	1985.12	2007.26	22.14	
124 + 53	1988.10	2007.06	18.98	
124 + 86	2000.00	2006.86	6.86	
125 + 06	2003.00	2006.66	3.66	
125 + 31	2006.00	2006.26	0.00	
125 + 40	2012.04	2008.44		3.60
126 + 26	2032.42	2010.90		11.52
127 + 13	2012.27	2012.27	0.00	
127 + 48	2012.96	2012.96	0.00	
127 + 75	2013.43	2013.43	0.00	
129 + 88	2008.00	2013.68	5.68	
129 + 97	2013.00	2013.68	0.68	
133 + 01	2018.00	2020.96	2.96	
133 + 05	2023.00	2020.96	0.96	
133 + 06	2017.00	2020.96	3.96	
133 + 08	2017.60	2020.96	3.36	
133 + 18	2020.00	2020.96	0.96	
133 + 00	2020.96	2020.96	0.00	
133 + 10	2021.00	2021.12	0.12	
133 + 26	2018.23	2021.22	2.99	
133 + 78	2022.72	2028.59	5.87	
135 + 80	2000.00	2021.76	20.86	
136 + 03	2020.89	2022.44	1.55	
136 + 06	2001.90	2020.03	20.12	
136 + 21	2005.00	2020.03	15.03	
136 + 51	2017.00	2020.03	3.03	
136 + 67	2016.61	2020.03	3.69	
136 + 88	2016.03	2020.03	4.71	
137 + 07	2021.64	2023.09	1.45	
137 + 08	2022.11	2023.11	0.00	
137 + 12	2020.23	2023.18		6.05
137 + 54	2020.52	2023.07		6.55
137 + 63	2024.13	2024.13	0.00	
138 + 09	2025.00	2025.00	0.00	
138 + 55	2025.65	2025.65	0.00	
138 + 59	2025.50	2025.65	0.15	
138 + 86	2023.00	2026.19	3.19	
138 + 90	2023.30	2026.19	2.79	
139 + 50	2026.28	2026.28	0.00	
139 + 94	2031.50	2028.46		3.04
140 + 04	2026.34	2028.46		0.70
140 + 08	2028.71	2028.71	0.00	
140 + 47	2026.00	2026.45	20.58	
140 + 77	2017.66	2030.01	12.35	
140 + 93	2030.72	2030.72	1.59	
140 + 96	2030.35	2030.35	0.00	
141 + 51	2040.00	2040.00		18.15
142 + 10	2040.41	2040.41		2.60
142 + 93	2033.00	2033.00	0.00	
143 + 85	2034.08	2034.08	0.00	
143 + 11	2043.14	2034.29		8.85
144 + 80	2036.18	2036.18	0.00	
147 + 54	2008.00	2036.18	28.18	
148 + 62	2036.18	2036.18	0.00	

Дирекция проектно-изыскательских работ
Отд. 15 5

			12 - 98 - ПХ.1		
			Новая железнодорожная линия Балыкчи-Кочкор-Кара-Кече. Участок Кочкор-Кара-Кече.		
в 53			ПРОДОЛЬНЫЙ ПРОФИЛЬ ПК 0 – ПК 1177	Стадия П	Лист 3	Листов 24
Исп.Вар.	Курносов		Участок ПК 100 – ПК 150	390 ТРАНСПРОЕКТ		
ГИП	Трутнев					
Исполнил	Белан					
Проверил	Трутнев					

Инв.№ подл. | Подпись и дата | Взам.инв.№