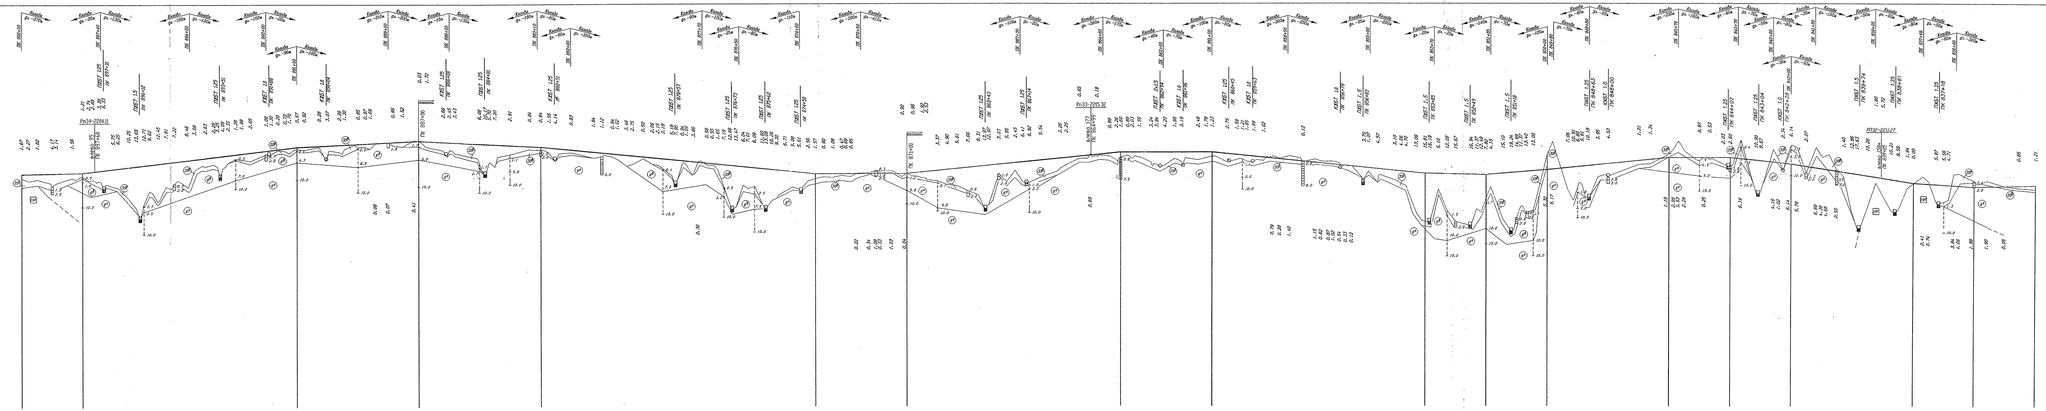
Масштабы
горизонтально 1:5000
вертикально 1:500
вертик. увеличен 1:100
Развернутый план пути
Километры-километры
пути-пикетажа
Тип поперечного профиля
Отметки бровки земляного полотна
Уклон %
Отметки земли
Расстояния
Пикет
Прямые и кривые в плане
Километры
Ординаты
Абсциссы
Ординаты
Абсциссы
Ординаты
Абсциссы