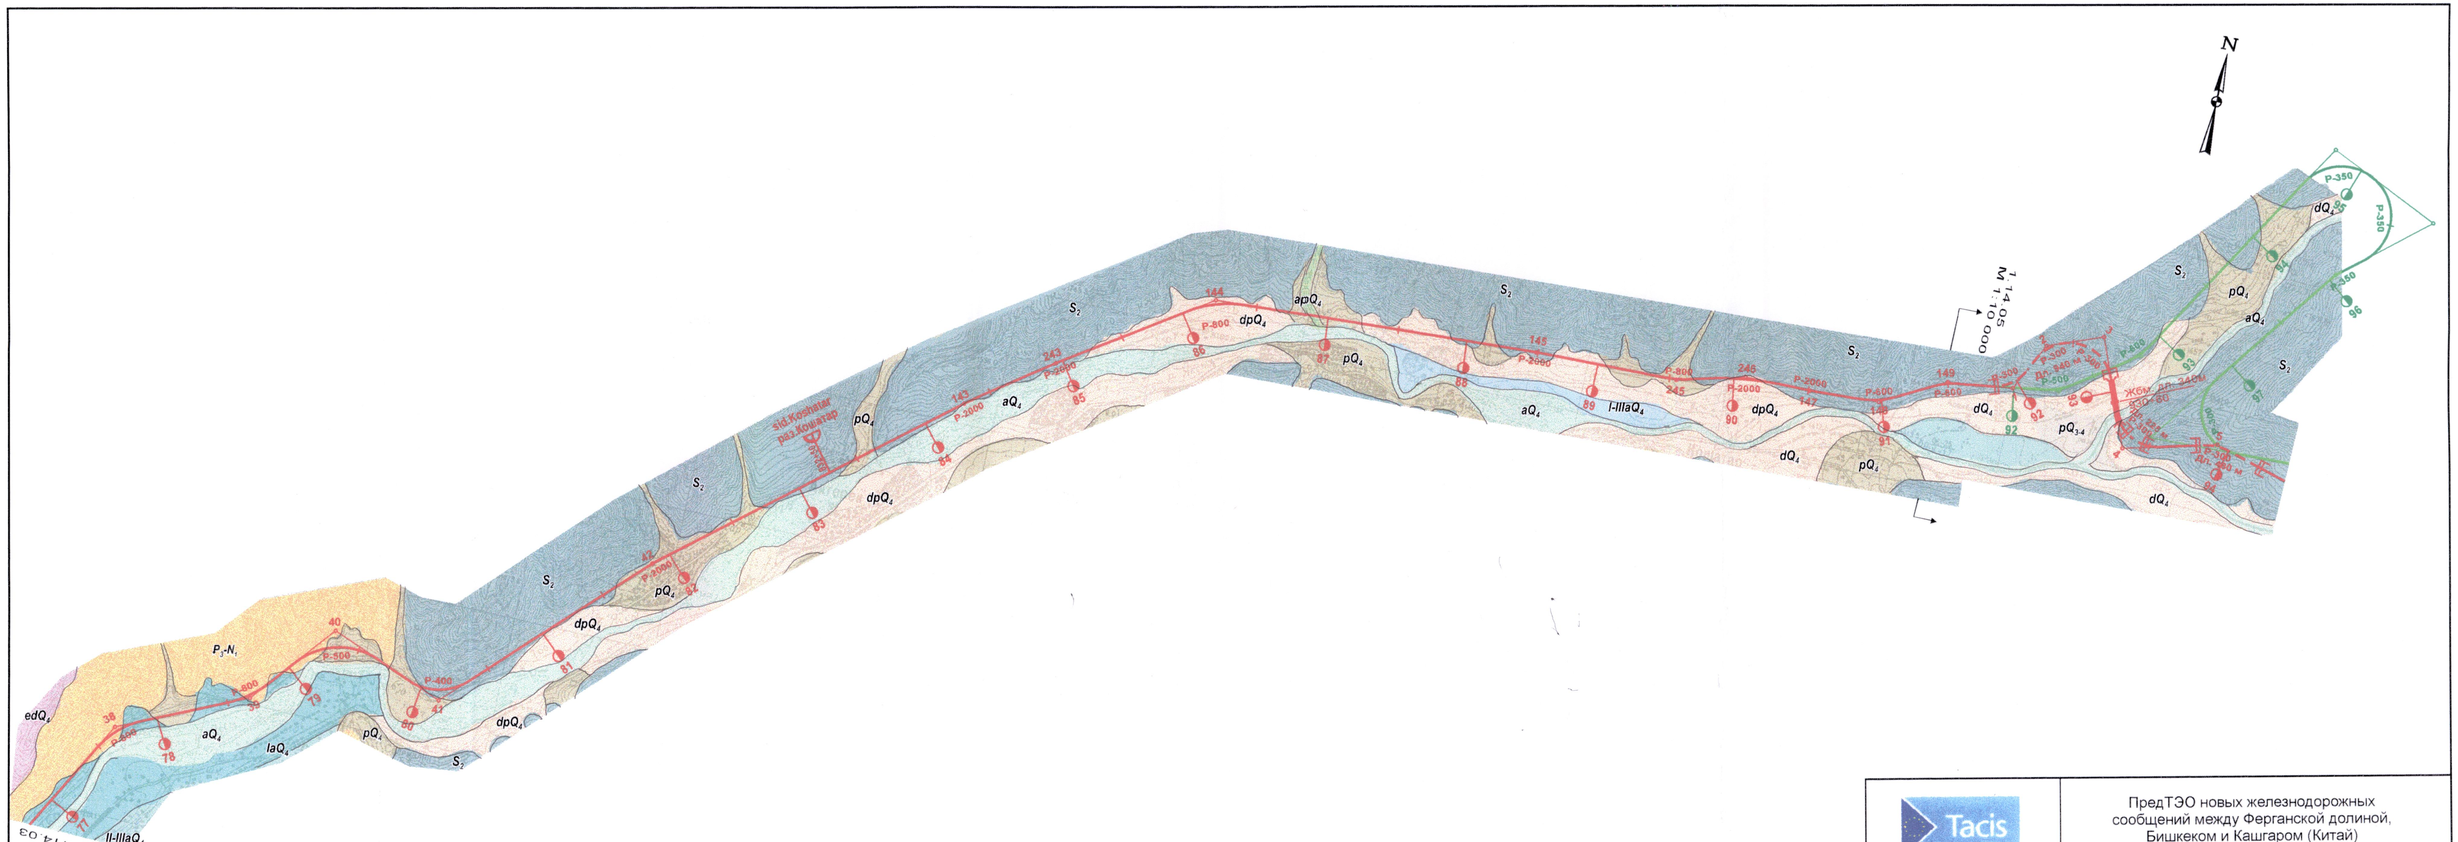
N
7 14 05
M 1:10 000
7 14 03
Std.Kosmatar
P-350
P-400
P-450
P-500
P-600
P-800
P-2000
P-300
Жбм
