


Уч. № 379
 379
 Лист № 1
 1-98-2.4 - ПЖ

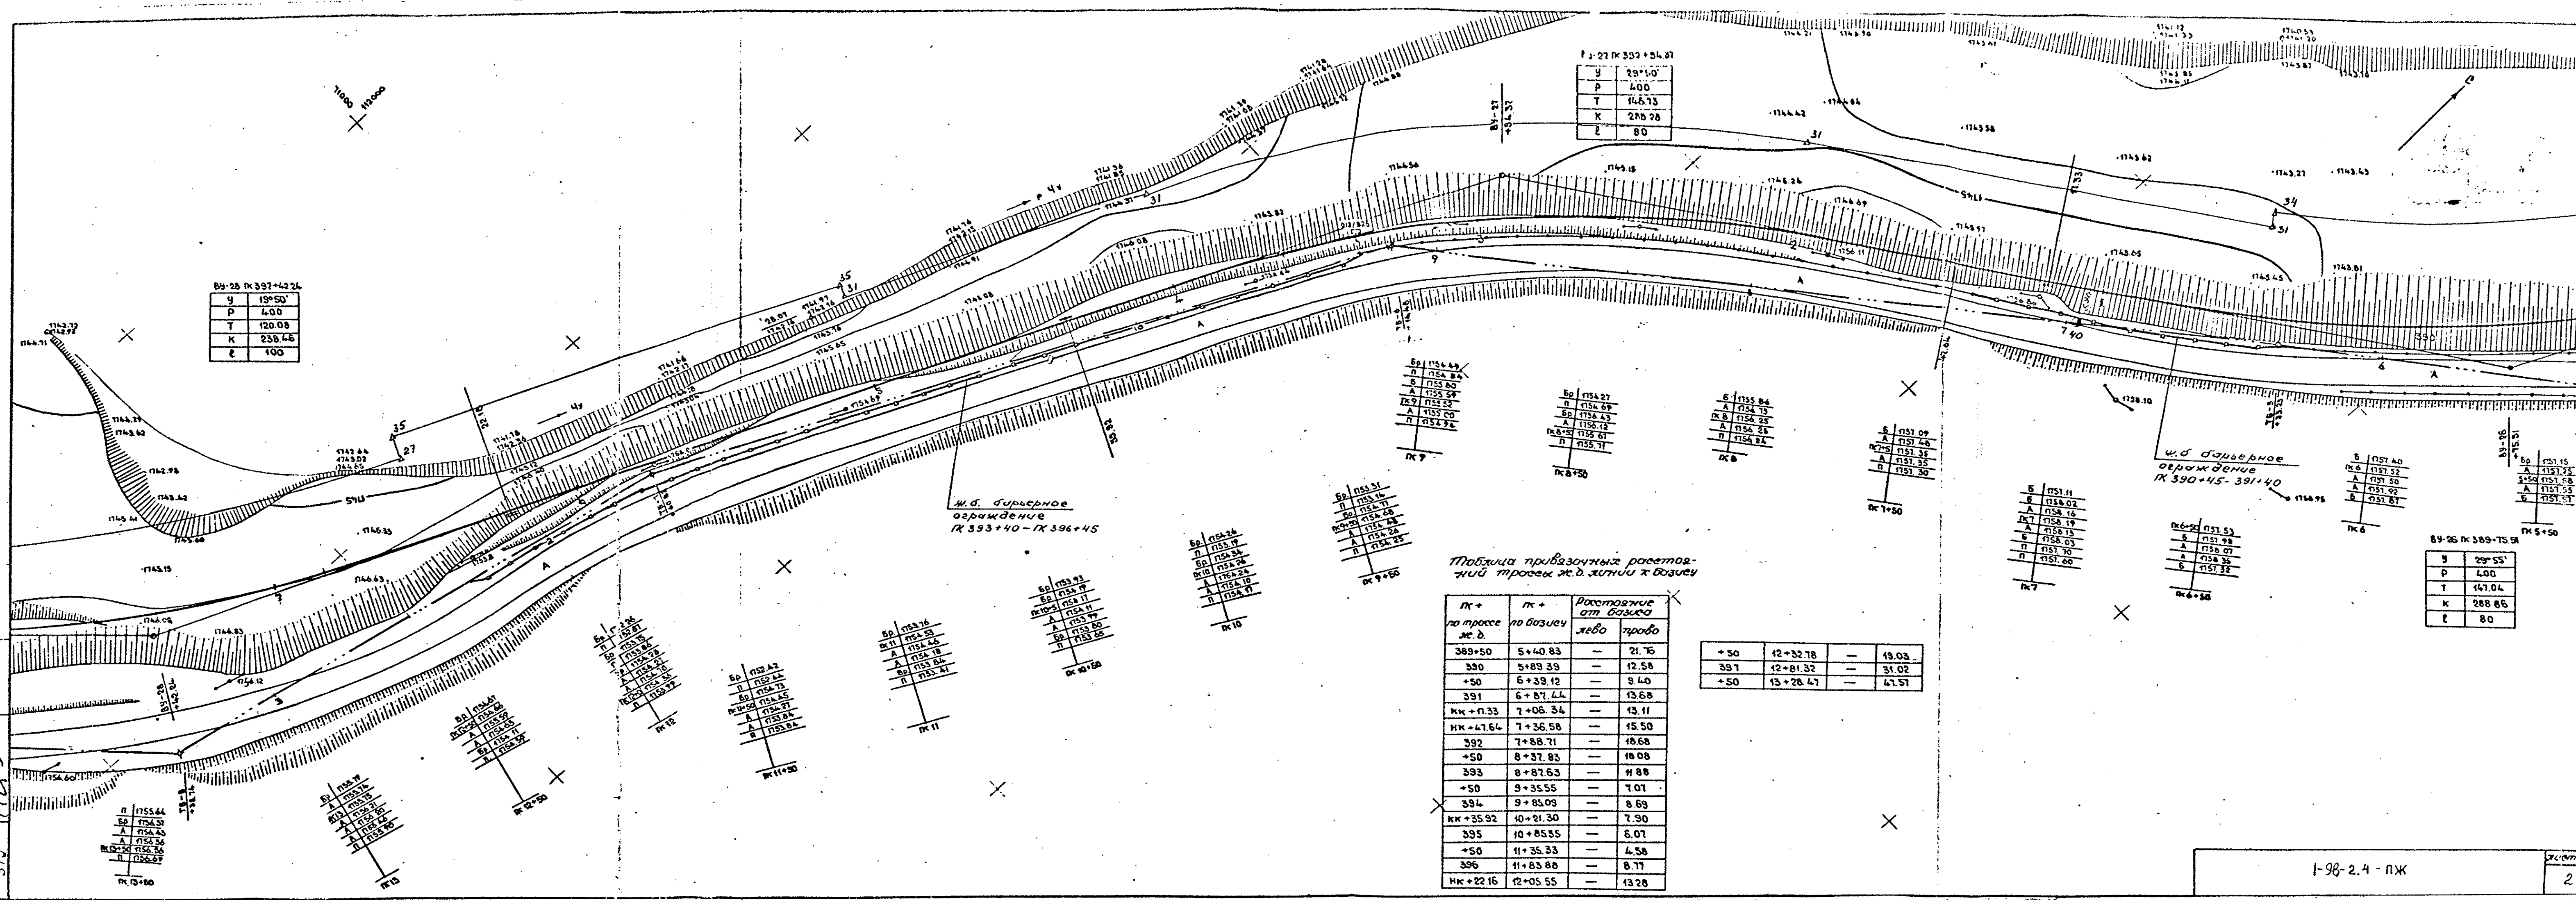

ВУ-28 ПК 397+42.26

У	19°50'
Р	4.00
Т	120.08
К	238.46
ℓ	100

У-27 ПК 392+34.87

У	29°50'
Р	4.00
Т	146.73
К	288.28
ℓ	80

Ж.д. Бурьевское
 ограждение
 ПК 393+40 - ПК 396+45

Ж.д. Бурьевское
 ограждение
 ПК 390+45 - 391+40

Таблица приблизительных расчетов
 ний трассы ж.д. линии к возведению

ПК +	по трассе ж.д.	ПК +	по возведению	Расстояние от начала	
				лево	право
389+50		5+40.83		—	21.76
390		5+89.39		—	12.58
+50		6+39.42		—	9.40
391		6+87.44		—	13.68
ПК+71.33		7+06.34		—	13.11
ПК+47.64		7+36.58		—	15.50
392		7+88.71		—	18.68
+50		8+37.83		—	18.08
393		8+87.63		—	11.88
+50		9+35.55		—	7.01
394		9+85.09		—	8.69
ПК+35.92		10+21.30		—	7.90
395		10+85.55		—	6.07
+50		11+35.33		—	4.58
396		11+83.88		—	8.77
ПК+22.16		12+05.55		—	13.28

+50	12+32.78	—	19.03
397	12+81.32	—	31.02
+50	13+28.47	—	47.51

ВУ-26 ПК 389+15.51

У	29°55'
Р	4.00
Т	147.04
К	288.66
ℓ	80