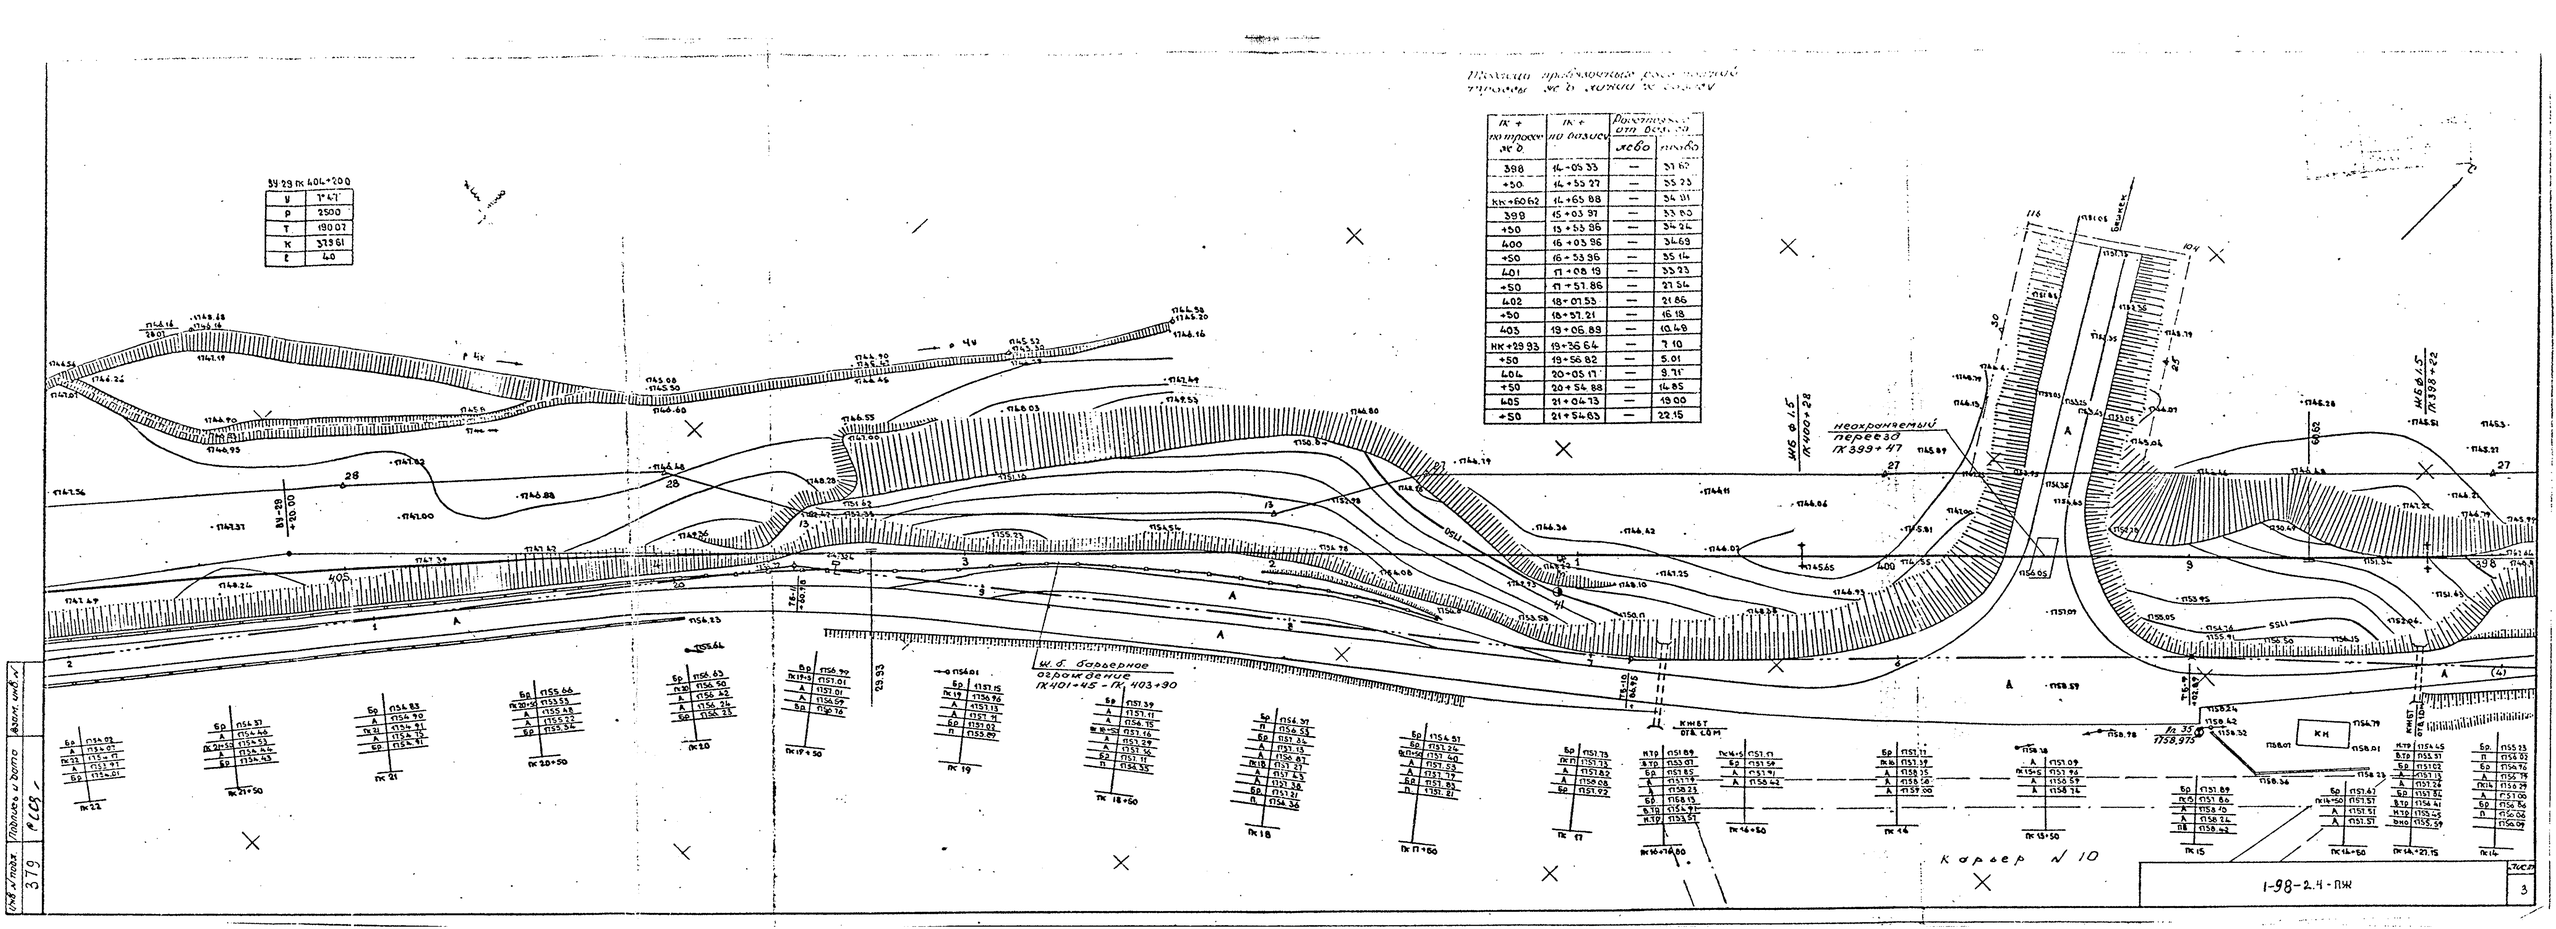

Таблица правильных расстояний трассы ж.д. линии к сопряж.

ПК + по трассе ж.д.	ПК + по базису	Расстояние от базиса: лево	Расстояние от базиса: право
398	14+05.33	—	37.62
+50	14+55.27	—	35.23
КК+60.62	14+65.88	—	34.91
399	15+03.97	—	33.80
+50	15+53.96	—	34.24
400	16+03.96	—	34.69
+50	16+53.96	—	35.14
401	17+08.19	—	33.23
+50	17+57.86	—	27.54
402	18+07.53	—	21.86
+50	18+57.21	—	16.18
403	19+06.89	—	10.49
НК+29.93	19+36.64	—	7.10
+50	19+56.82	—	5.01
404	20+05.17	—	9.71
+50	20+54.88	—	14.85
405	21+04.73	—	19.00
+50	21+54.63	—	22.15

ЗУ 29 ПК 404+200

У	1°47'
Р	2500
Т	190.07
К	379.61
Е	40

Инв. № подл. 379 | Подпись и дата | Взам. инв. №