


V	18'00
P	600
T	134.41
K	201.55
L	100

89-31/К 42+21.15	
У	28.63
Р	600
Т	152.63
К	300.48
Л	100

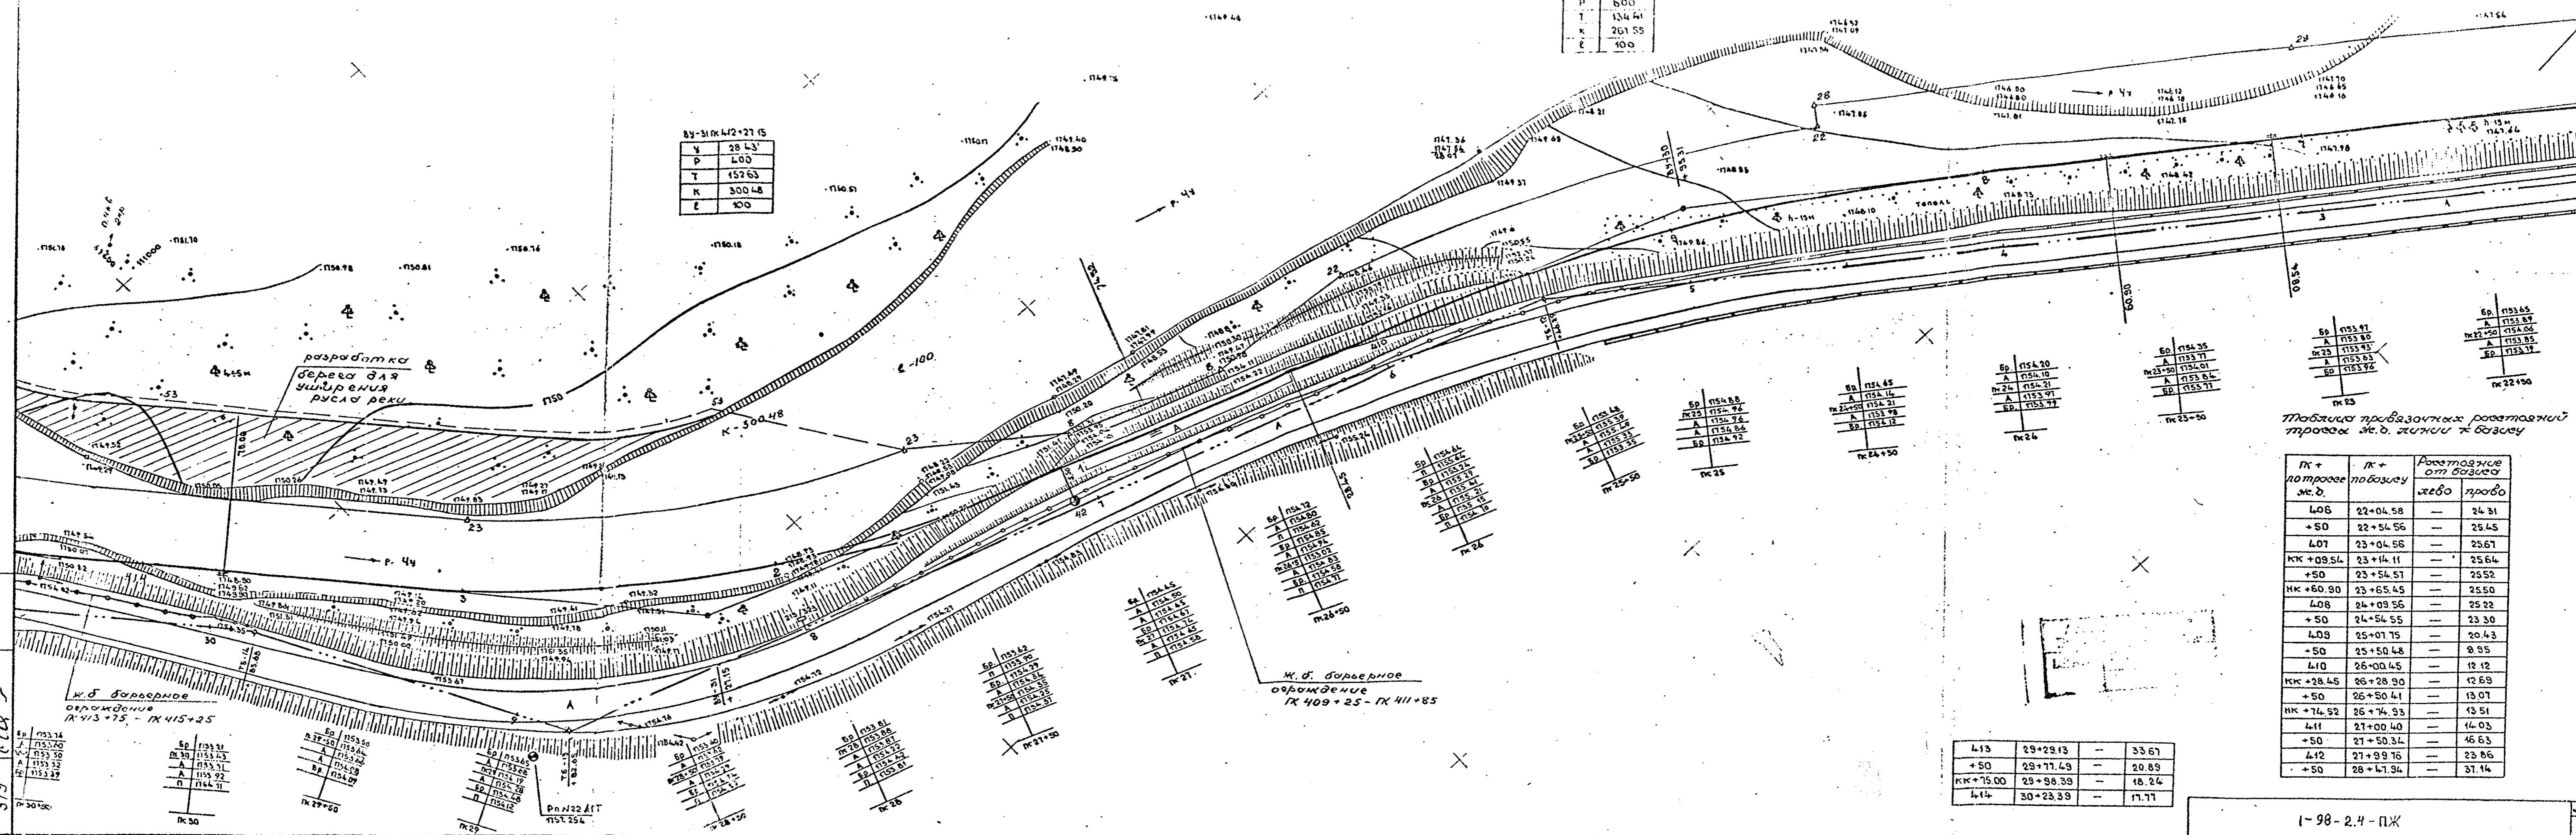

разработка берега для улучшения русла реки

к. д. барьерное сооружение
К 409+25 - К 411+85

Таблица проектных отметок трассы ж.д. линии к базе

К+ по трассе ж.д.	К+ по базе	Расстояние от базы	
		лево	право
4.06	22+04.58	—	24.31
+50	22+54.56	—	25.45
4.07	23+04.58	—	25.67
КК+09.54	23+14.11	—	25.64
+50	23+54.57	—	25.52
КК+60.30	23+65.45	—	25.50
4.08	24+09.56	—	25.22
+50	24+54.55	—	23.30
4.09	25+07.15	—	20.43
+50	25+50.48	—	8.95
4.10	26+00.45	—	12.12
КК+28.45	26+28.90	—	12.69
+50	26+50.41	—	13.07
КК+74.52	26+74.93	—	13.51
4.11	27+00.40	—	14.03
+50	27+50.34	—	16.63
4.12	27+99.16	—	23.86
+50	28+47.94	—	31.14

4.13	29+29.13	—	33.67
+50	29+77.49	—	20.89
КК+75.00	29+98.39	—	18.24
4.14	30+23.39	—	17.77