

379
 С.С.Иванов
 1992

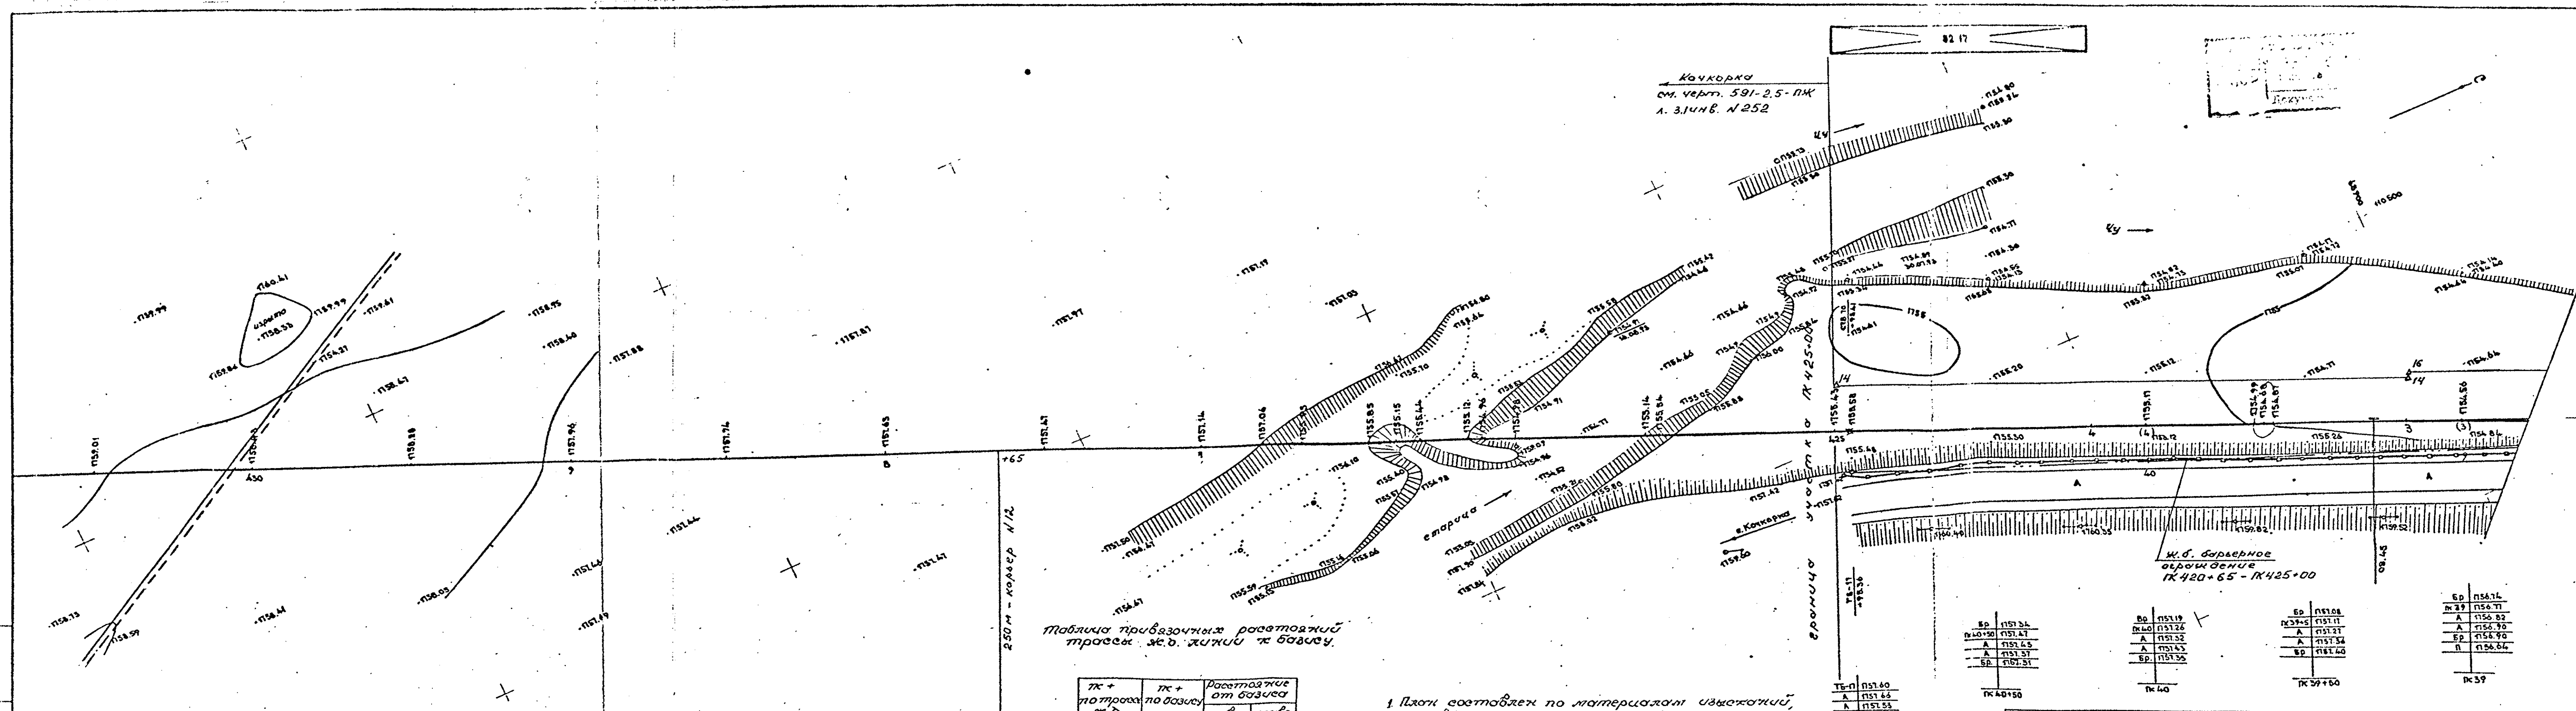


Таблица привязочных розеточных трасс к базе

ПК + по трассе ж.д.	ПК + по базе	Расстояние от базы	
		жебо	прово
423	39+17.85	—	9.86
ПК +09.45	39+27.30	—	10.07
424	401+17.83	—	12.08

1. План составлен по материалам изысканий, произведенных институтом Жластагилпротрасе в декабре 1992 - августе 1993г.
2. Система высот Балыкчи-Кочкор.
3. Система координат узловая.
4. За основные пункты репера ИГК'а N 8246, та Жмлет, N 11091, N 8891

№/п	Наименование землепользователя	Един. измер.	Пост. отвод земель				Врем. отвод земель				
			Всего	в том числе			Всего	в том числе			
			посадки	посадки	неуст.	посадки	посадки	неуст.	посадки	посадки	неуст.
			область	торгов.	земли	торгов.	земли	земли	торгов.	земли	земли
1	Совхоз Кочкорко Кочкорского р-она Нарынской обл.	га	15,8	0,4	0,8	14,6	6,6	0,4	6,2		

БП	ПК 40+50	ПК 40	ПК 39+60	ПК 39
А	ПК 40+50	ПК 40	ПК 39+60	ПК 39
БП	ПК 40+50	ПК 40	ПК 39+60	ПК 39
А	ПК 40+50	ПК 40	ПК 39+60	ПК 39
БП	ПК 40+50	ПК 40	ПК 39+60	ПК 39
А	ПК 40+50	ПК 40	ПК 39+60	ПК 39
БП	ПК 40+50	ПК 40	ПК 39+60	ПК 39
А	ПК 40+50	ПК 40	ПК 39+60	ПК 39

1-98 - 2.4 - ПК		Строительство железнодорожной линии Балыкчи-Кочкор-Кара-Каче	
Участок ПК 382+00 - ПК 425+00		Стация	Лист
План трассы М 1:1000		РП	6
ГИП Трутнев 06.98		Листов 6	
Нач.отд. Нобыкчи 06.98		Листов 6	
Инженер Самоилова 06.98		Листов 6	
Инженер Нисочкина 06.98		Листов 6	
А03Т ТРАНСПРОЕКТ			