


СМ. ПЛАН М 1:2000 К 430 + 75 - К 641-41

Уч. № 380 / Подпись и дата / Взам. инв. №

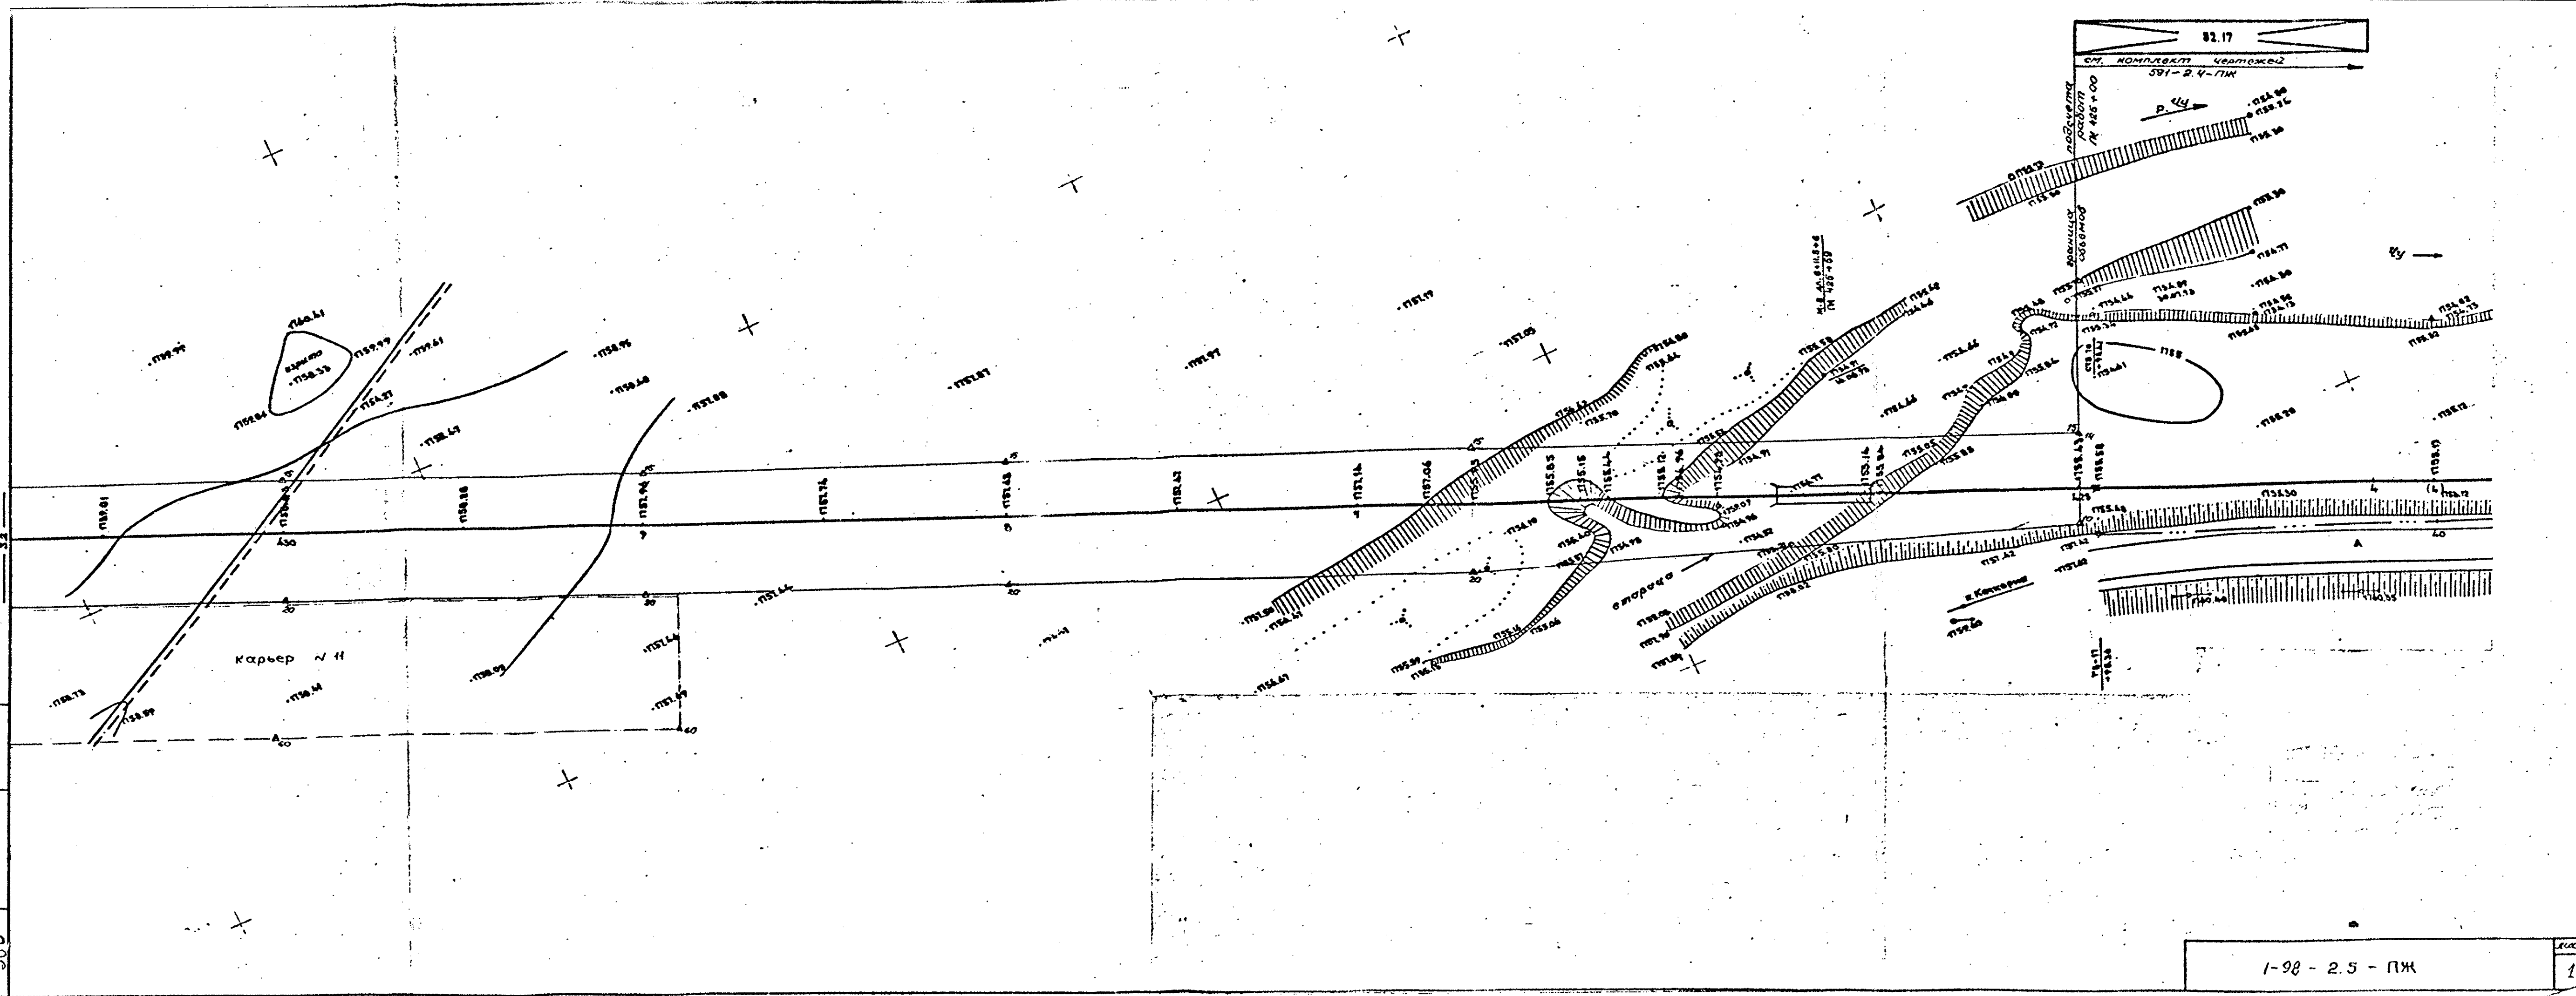

1-98 - 2.5 - ПЖ 1