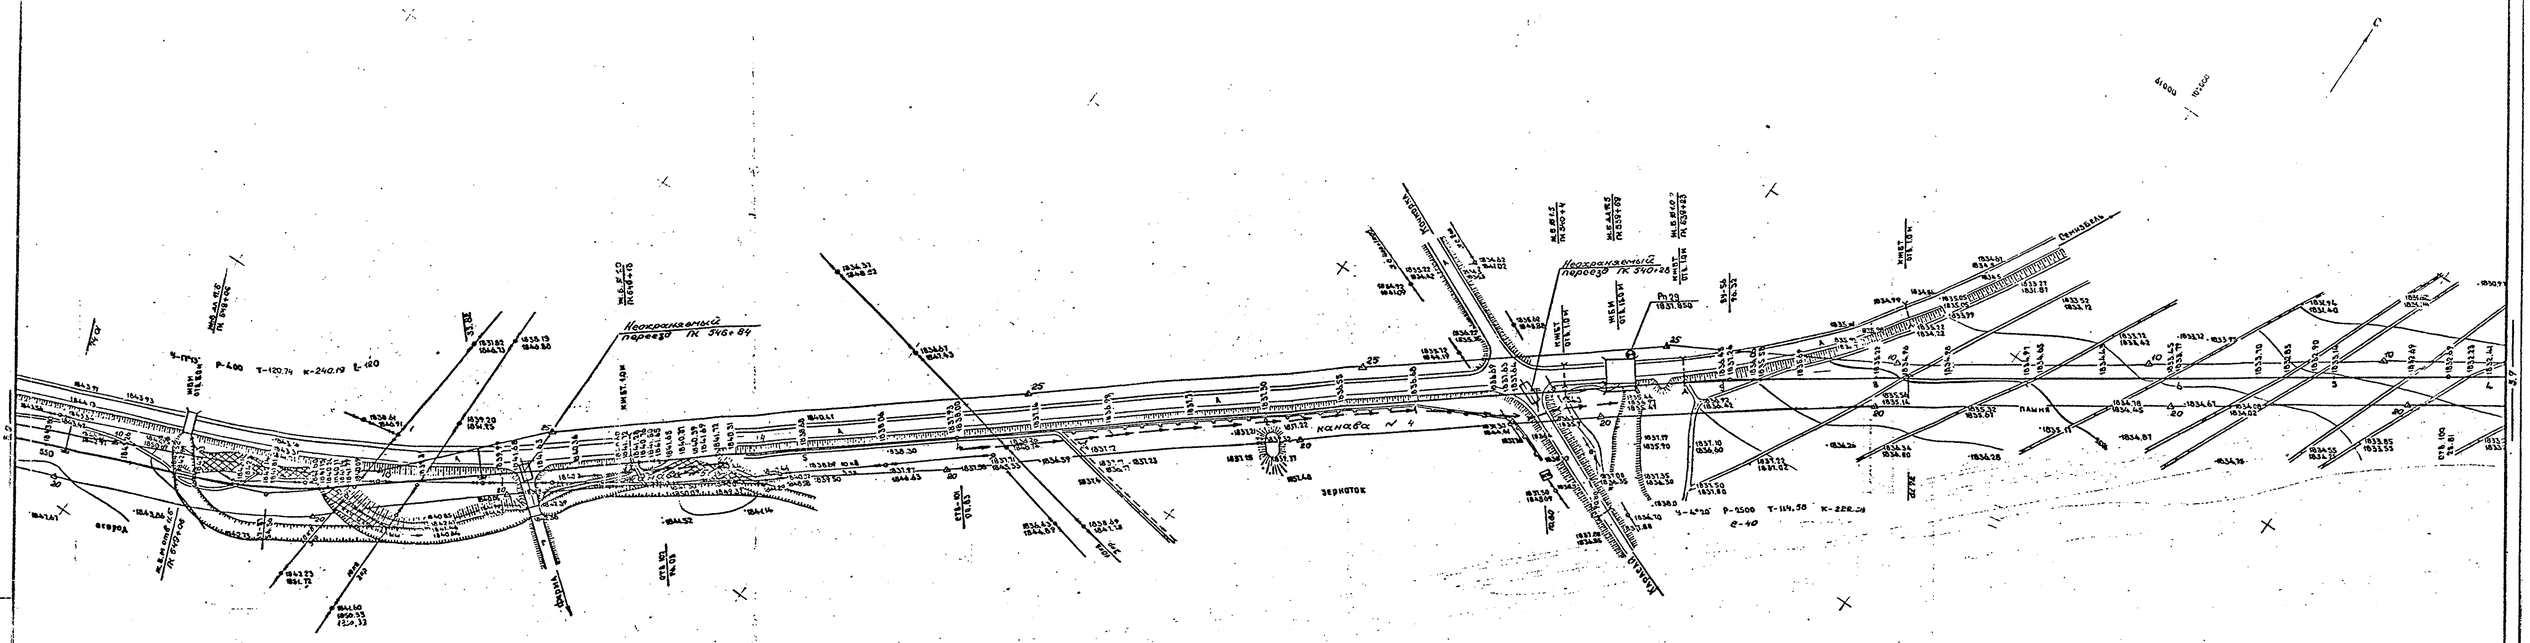

Инв. № подл. | Подпись и дата | Взам. инв. №

1-98-2.5 - ПЗУ

Лист 8