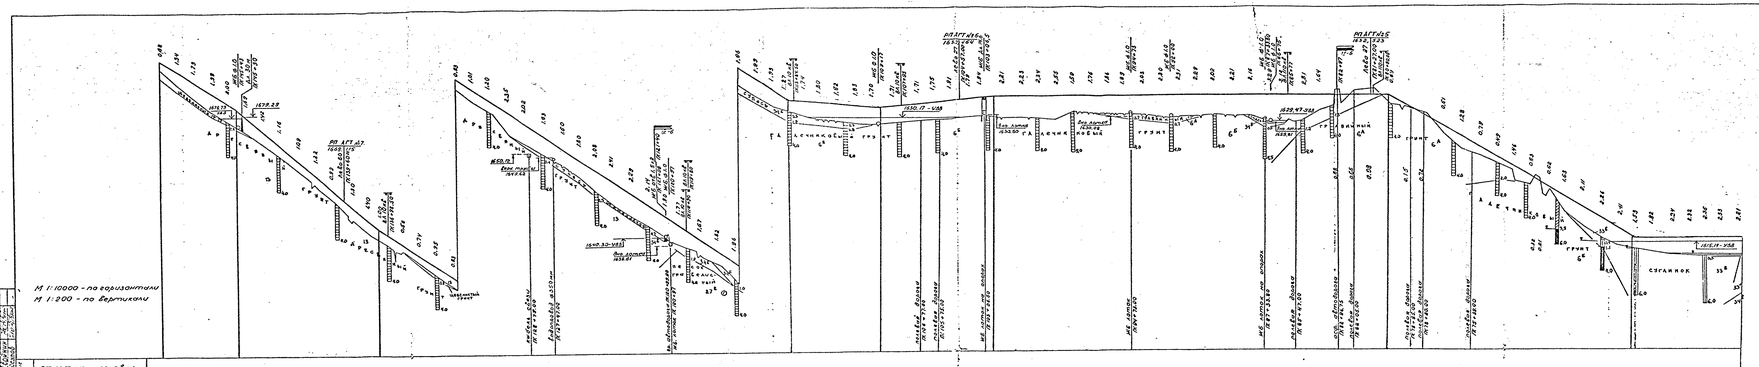
М 1:10000 - по горизонтали
М 1:200 - по вертикали
Продольный профиль
