

Масштабы:  
горизонтальный 1:5000  
вертикальный 1:500  
вертик. эволюции 1:500

ТАБЛИЦА ВЫНОСНЫХ ОТМЕТОК

Пикеты, плюс	Отметка, м		Рабочий вынос
	факт-ческие	проект-ные	
153 + 15	2048.00	2039.17	8.83
153 + 50	2051.59	2048.60	11.11
154 + 31	2041.02	2041.02	0.00
154 + 61	2041.50	2041.50	0.00
155 + 72	2051.72	2046.80	9.85
157 + 05	2055.99	2045.41	10.58
157 + 85	2055.81	2046.75	9.06
158 + 03	2046.94	2046.94	0.00
158 + 88	2047.39	2047.39	0.00
159 + 08	2031.35	2047.35	37.04
160 + 11	2044.05	2047.77	33.72
160 + 16	2045.37	2047.79	32.52
160 + 91	2031.35	2048.09	16.74
161 + 15	2048.42	2048.42	0.00
161 + 15	2051.59	2048.54	3.08
161 + 61	2048.34	2048.34	0.00
161 + 70	2046.48	2049.53	3.05
161 + 95	2042.92	2050.03	7.11
162 + 22	2050.57	2050.57	0.00
162 + 32	2053.40	2050.77	2.63
162 + 71	2057.10	2051.55	5.55
162 + 91	2057.14	2051.15	6.00
163 + 05	2056.25	2052.23	4.02
163 + 16	2057.48	2052.45	5.03
163 + 30	2050.03	2052.73	2.70
163 + 71	2057.74	2053.55	4.19
163 + 94	2058.21	2054.01	4.20
164 + 19	2054.50	2054.50	0.00
164 + 20	2052.90	2052.90	0.00
165 + 33	2052.60	2056.79	35.19
166 + 46	2059.05	2059.05	0.00
168 + 01	2059.00	2059.00	0.00
168 + 12	2053.50	2062.37	8.87
169 + 74	2055.00	2053.59	1.41
169 + 81	2056.00	2063.97	7.97
169 + 82	2055.30	2061.13	5.83
169 + 12	2059.00	2064.33	5.33
169 + 69	2065.44	2065.44	0.00
170 + 03	2056.30	2065.11	8.81
170 + 05	2057.00	2066.15	9.15
170 + 35	2066.72	2066.72	0.00
170 + 76	2057.54	2067.54	10.00
171 + 07	2068.20	2068.15	0.05
171 + 66	2069.80	2069.30	0.50
171 + 80	2071.50	2069.59	1.91
172 + 36	2070.66	2070.66	0.00
172 + 51	2070.86	2070.86	0.00
173 + 01	2071.25	2071.85	0.60
173 + 23	2072.22	2072.22	0.00
173 + 35	2077.00	2072.64	4.36
173 + 72	2075.16	2073.34	1.82
174 + 46	2074.81	2074.81	0.00
174 + 75	2071.00	2075.34	4.34
175 + 08	2071.00	2075.59	4.59
175 + 39	2077.73	2077.73	0.00
176 + 86	2083.00	2079.12	3.88
176 + 72	2082.75	2079.14	3.61
176 + 90	2083.00	2079.49	3.51
176 + 100	2081.90	2079.67	2.23
177 + 05	2079.84	2079.84	0.00
177 + 10	2079.50	2079.87	0.37
177 + 12	2079.91	2079.91	0.00
177 + 15	2101.50	2085.28	6.28
179 + 50	2101.50	2085.28	6.28
180 + 38	2086.18	2086.18	0.00


ТАБЛИЦА ВЫНОСНЫХ ОТМЕТОК

Пикеты, плюс	Отметка, м		Рабочий вынос
	факт-ческие	проект-ные	
180 + 55	2074.50	2086.59	12.09
180 + 60	2080.59	2086.59	6.00
180 + 81	2087.80	2087.01	0.79
181 + 10	2074.50	2087.56	13.06
181 + 35	2080.02	2086.02	6.00
181 + 82	2088.52	2088.52	0.00
181 + 86	2084.50	2082.19	2.31
182 + 09	2089.43	2089.43	0.00
182 + 90	2103.39	2080.99	22.40
184 + 14	2083.50	2083.34	0.16
184 + 15	2083.34	2083.34	0.00
184 + 43	2081.89	2081.89	0.00
184 + 49	2081.99	2081.99	0.00
184 + 56	2081.00	2084.14	3.14
184 + 63	2084.26	2084.26	0.00
184 + 69	2084.37	2084.37	0.00
184 + 82	2080.00	2084.63	4.63
184 + 92	2084.50	2084.60	0.10
185 + 05	2085.05	2085.05	0.00
185 + 10	2087.80	2085.16	2.64
185 + 60	2088.00	2088.11	0.11
185 + 74	2086.37	2086.37	0.00
185 + 80	2085.50	2086.80	1.30
186 + 20	2087.24	2087.24	0.00
186 + 21	2087.27	2087.27	0.00
186 + 31	2087.69	2087.69	0.00
186 + 68	2088.15	2088.15	0.00
186 + 93	2088.62	2088.62	0.00
187 + 04	2088.59	2088.59	0.00
187 + 89	2100.64	2100.64	0.00
189 + 72	2107.61	2104.15	3.46
189 + 70	2111.05	2104.26	6.79
189 + 81	2110.43	2104.55	5.88
191 + 16	2105.83	2105.83	0.00
191 + 63	2106.31	2106.31	0.00
191 + 72	2111.37	2111.37	0.00
191 + 83	2108.10	2111.46	3.36
196 + 90	2086.30	2111.04	44.74
2005 + 20	2111.37	2111.37	0.00
197 + 95	2103.20	2111.46	8.26
198 + 23	2111.64	2111.64	0.00

Примечания

1. Продольный профиль составлен по материалам изысканий, выполненных ЗАО "Транспроект" в октябре-ноябре 1999г.
2. Система высот Балтийская. За исходные принята отметка 1886.514 грунтового репера 8248 ГУГК, расположенного в 300м к югу от ПК 0 трассы новой х.д. линии Кочкор-Кара-Кече.
3. За ПК 0 принята точка конца трассы (ПК 64+41) мажоритарного теодолитного хода, проложенного на участке строящейся железнодорожной линии Балыччи-Кочкор. За КМ 0 принята ось здания ДСП станции Балыччи.
4. План трассы см. чертёж 12-98-ПХ
5. Поперечные профили см. чертёж 12-98-ПХ.2

Развернутый план пути
Инженерно-геологическая характеристика
Тип поперечного профиля
Отметка бровки занятого полотна, м
Длина, м
Отметка земли, м
Расстояние, м
Пикет
Прямые и кривые в плане
Километры

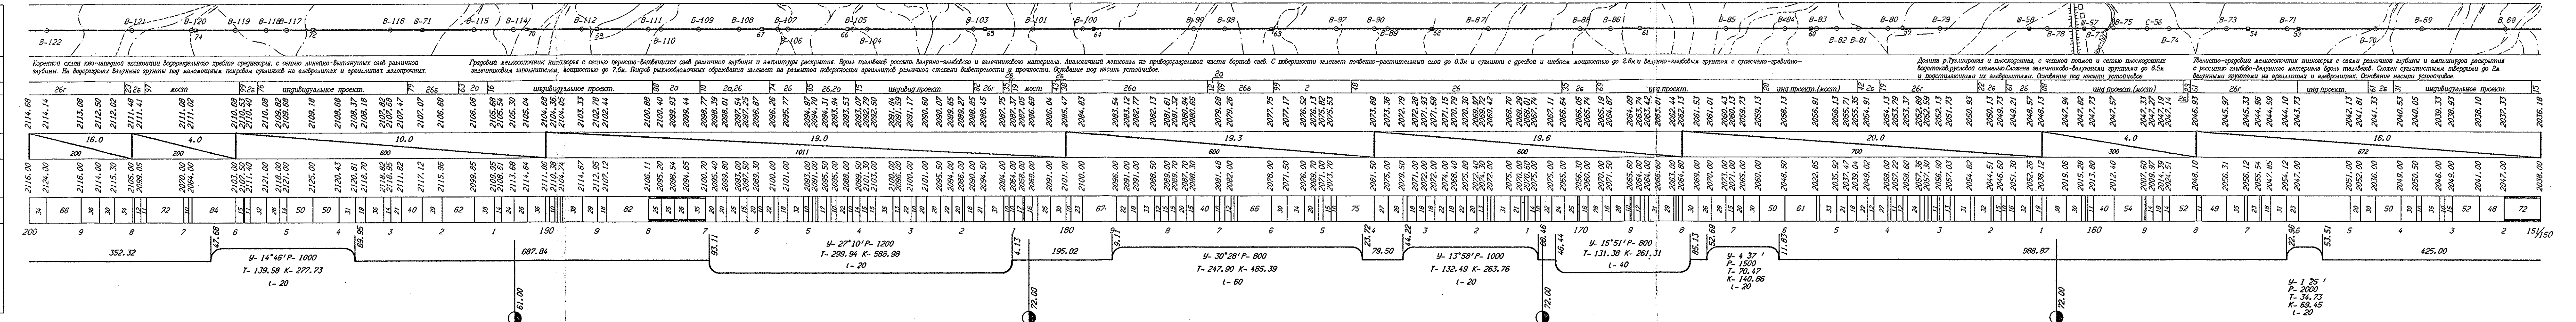

12 - 98 - ПХ.1

Новая железнодорожная линия Балыччи-Кочкор-Кара-Кече. Участок Кочкор-Кара-Кече.	
ПРОДОЛЬНЫЙ ПРОФИЛЬ	
ПК 0 - ПК 1177	
Участок ПК 151/50 - ПК 200	
Исп. дир. Куренков	Листов
ГМП Трушнев	П 4
Исполн. Белан	24
Проверил Трушнев	ЗАО
ТРАНСПРОЕКТ	