




Развернутый план пути

Исходно-геологическая характеристика

Тип поперечного профиля

Отметка бровки земляного полотна

Длина м

Уклон 1:1


Отметка земли м

Расстояния м

Планы

Прямые и кривые в плане

Километры

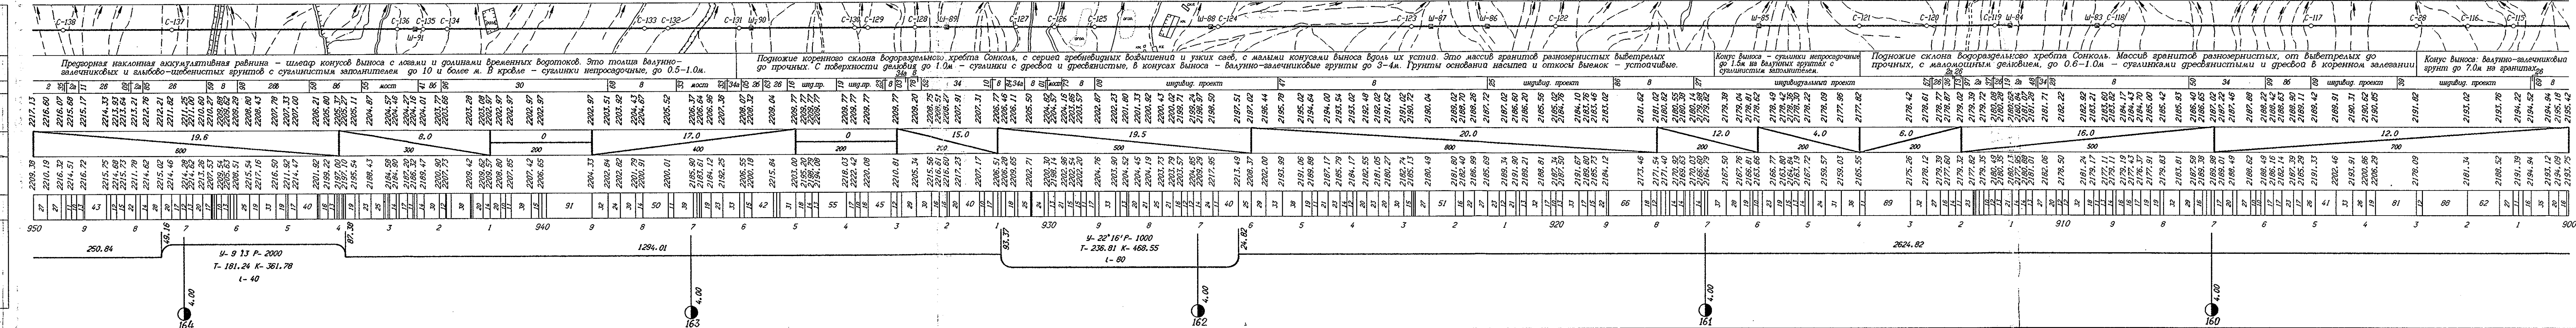

Примечания

1. Продольный профиль составлен по материалам изысканий, выполненных ЗАО "Транспроект" в 1999 - 2000 гг.
2. Система высот Балтийская. За исходную принята отметка 1886.514 грунтового репера 8248 ГУК, расположенного в 300м к югу от ПК 0 трассы новой ж.д. линии Кочкор-Кара-Кече.
3. За ПК 0 принята точка конца трассы (ПК 641+41) магистрально-тепловодного хода, расположенного на участке строящейся железнодорожной линии Балжичи-Кочкор. За КМ 0 принята ось здания ДПП станции Балжичи.
4. План трассы см. чертёж 12-98-ПХ.
5. Поперечные профили см. чертёж 12-98-ПХ.2

12 - 98 - ПХ.1

Новая железнодорожная линия Балжичи-Кочкор-Кара-Кече. Участок Кочкор-Кара-Кече

ПРОДОЛЬНЫЙ ПРОФИЛЬ

Станция Пикеты

Мен. дир. Куренков

ГМП Трунчев

Исполн. Белан

Проверил Трунчев

П 19 24

Участок ПК 900 - ПК 950

ЗАО ТРАНСПРОЕКТ