
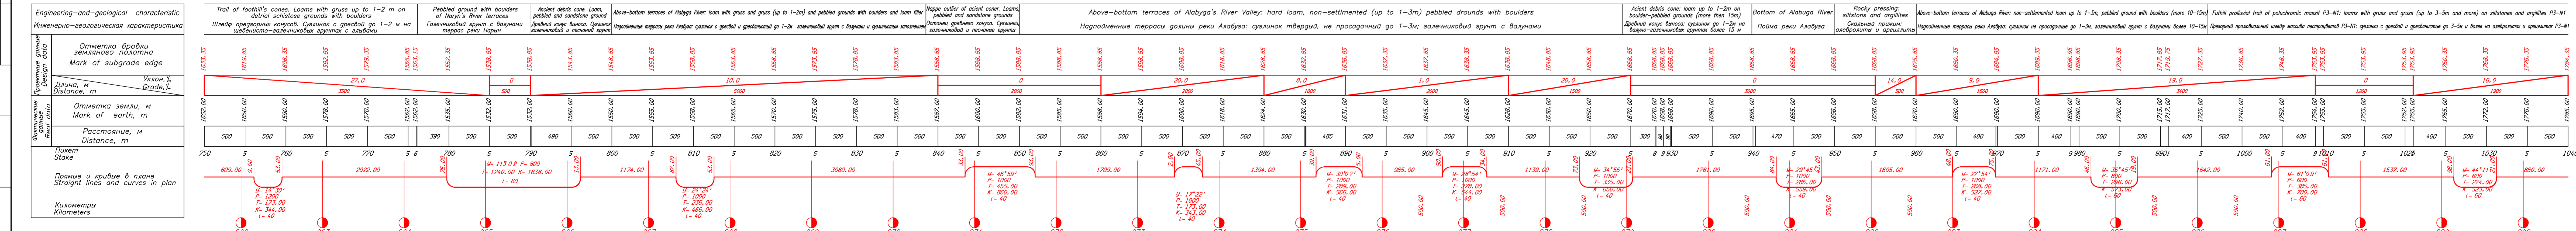


Масштабы:  
Scales:  
горизонтальный: 1 : 25 000  
horizontal: 1 : 25.000  
вертикальный: 1 : 2 000  
vertical: 1 : 2.000  
вертик. геолог.: 1 : 500  
vertical for geology: 1 : 500

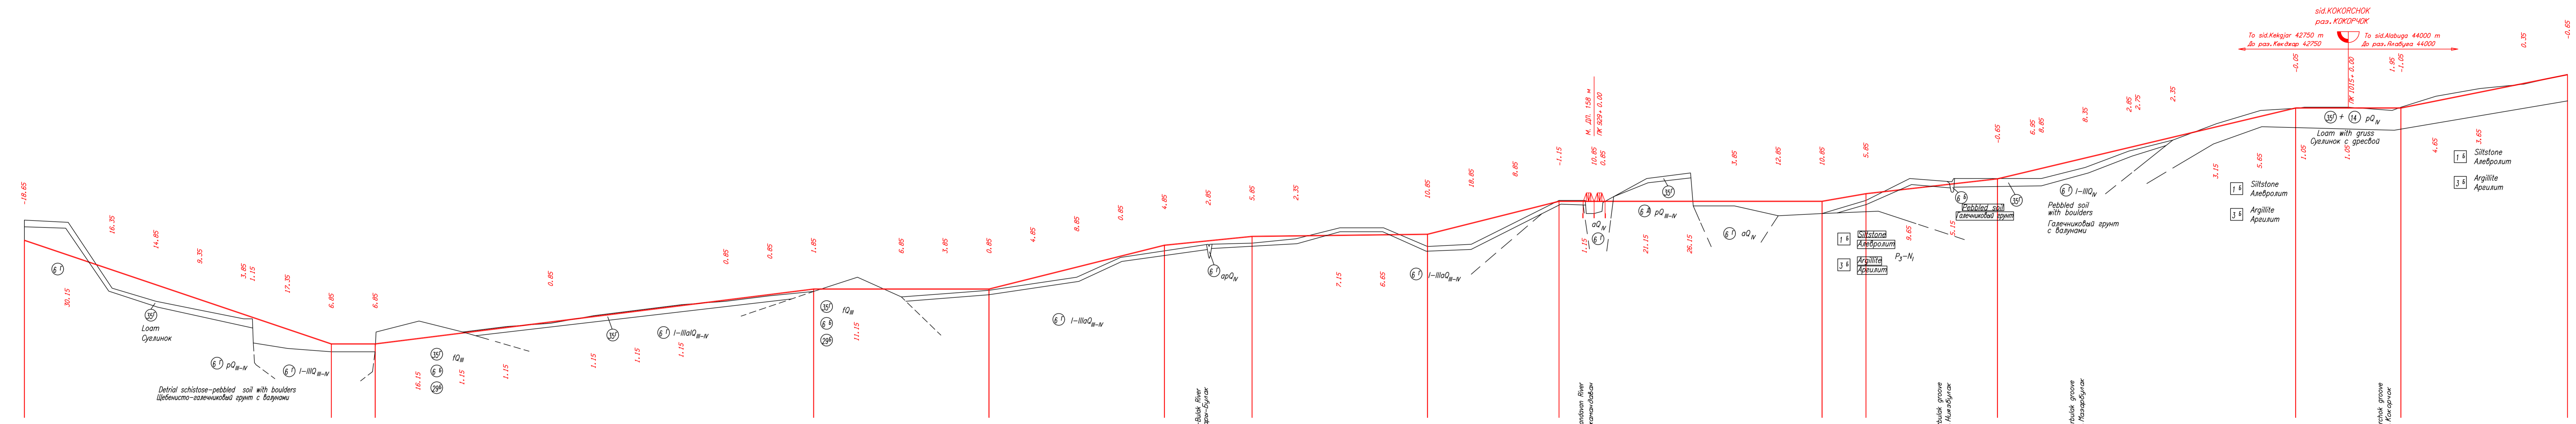

Ugolnaya-Arpa-04

ТАБЛИЦА ВЫНОСНЫХ ОТМЕТОК  
TABLE OF OFFSET MARKS

Пикеты, плюс Stakes, plus	Отметки, м Marks, m		Рабочие отметки Working marks
	Факт- вещные Real	Проектные Desing	
758 + 24	1611,10	1611,10	0,00
776 + 10	1544,00	1562,89	22,89
790 + 03	1539,89	1539,89	0,00
790 + 10	1550,00	1539,95	-10,05
807 + 07	1556,71	1536,71	-20,00
812 + 12	1560,97	1560,97	0,00
827 + 07	1576,71	1576,71	0,00
840 + 71	1586,85	1586,85	0,00
848 + 03	1586,85	1586,85	0,00
885 + 10	1628,00	1632,93	4,93
885 + 15	1630,00	1632,97	2,97
896 + 23	1637,42	1637,42	0,00
906 + 90	1638,54	1638,54	0,00
924 + 42	1667,70	1667,70	0,00
928 + 00	1668,85	1668,85	0,00
928 + 10	1658,00	1668,85	10,85
929 + 90	1660,00	1668,85	8,85
930 + 19	1668,85	1668,85	0,00
940 + 26	1668,85	1668,85	0,00
940 + 30	1665,00	1668,85	3,85
981 + 89	1677,55	1677,55	0,00
989 + 80	1687,00	1684,67	-2,33
975 + 74	1690,00	1690,00	0,00
987 + 13	1731,41	1731,41	0,00
1016 + 78	1753,85	1753,85	0,00
1020 + 65	1753,95	1753,95	0,00
1034 + 96	1776,65	1776,65	0,00
1038 + 74	1778,15	1778,15	0,00

- Примечание:  
Notes:
- Продольный профиль составлен на основании материалов камерального трассирования по картам N 1 : 25 000
  - The longitudinal profile is compounded on the base of maps with Scale 1: 25.000 at office operation
  - Система высот – Балтийская
  - Height system – Baltic
  - За пикет 0 принята ось станции Угольная
  - Axle of Ugolnaya station is accepted as Stake 0
  - Малые и средние искусственные сооружения не показаны
  - The little and average artificial structures are not shown

ПредТЭО новых железнодорожных сообщений между Ферганской долиной, Бишкеком и Кашгаром (Китай)  
Feasibility Study of New Rail Links between the Ferghana Valley, Bishkek and Kashgar (China)

Section 3. Kara-Kechke (Ugolnaya) - Arpa  
Продольный профиль  
Longitudinal Section  
Km 261+560 - 290+560

Чертеж: ГРТ  
Drawn: GRT  
Проверил: ЮВК  
Checked: UVK  
Утверждено:  
Approved:  
Дата:  
Date:  
Масштаб: г. 1:25.000, в. 1:2.000  
Scale: h. 1:25.000, v. 1:2.000

Лист № 3 0 2 0 4 А  
Drawing No. 3 0 2 0 4 A